


REV.	DATA	DES.	DESCRIÇÃO

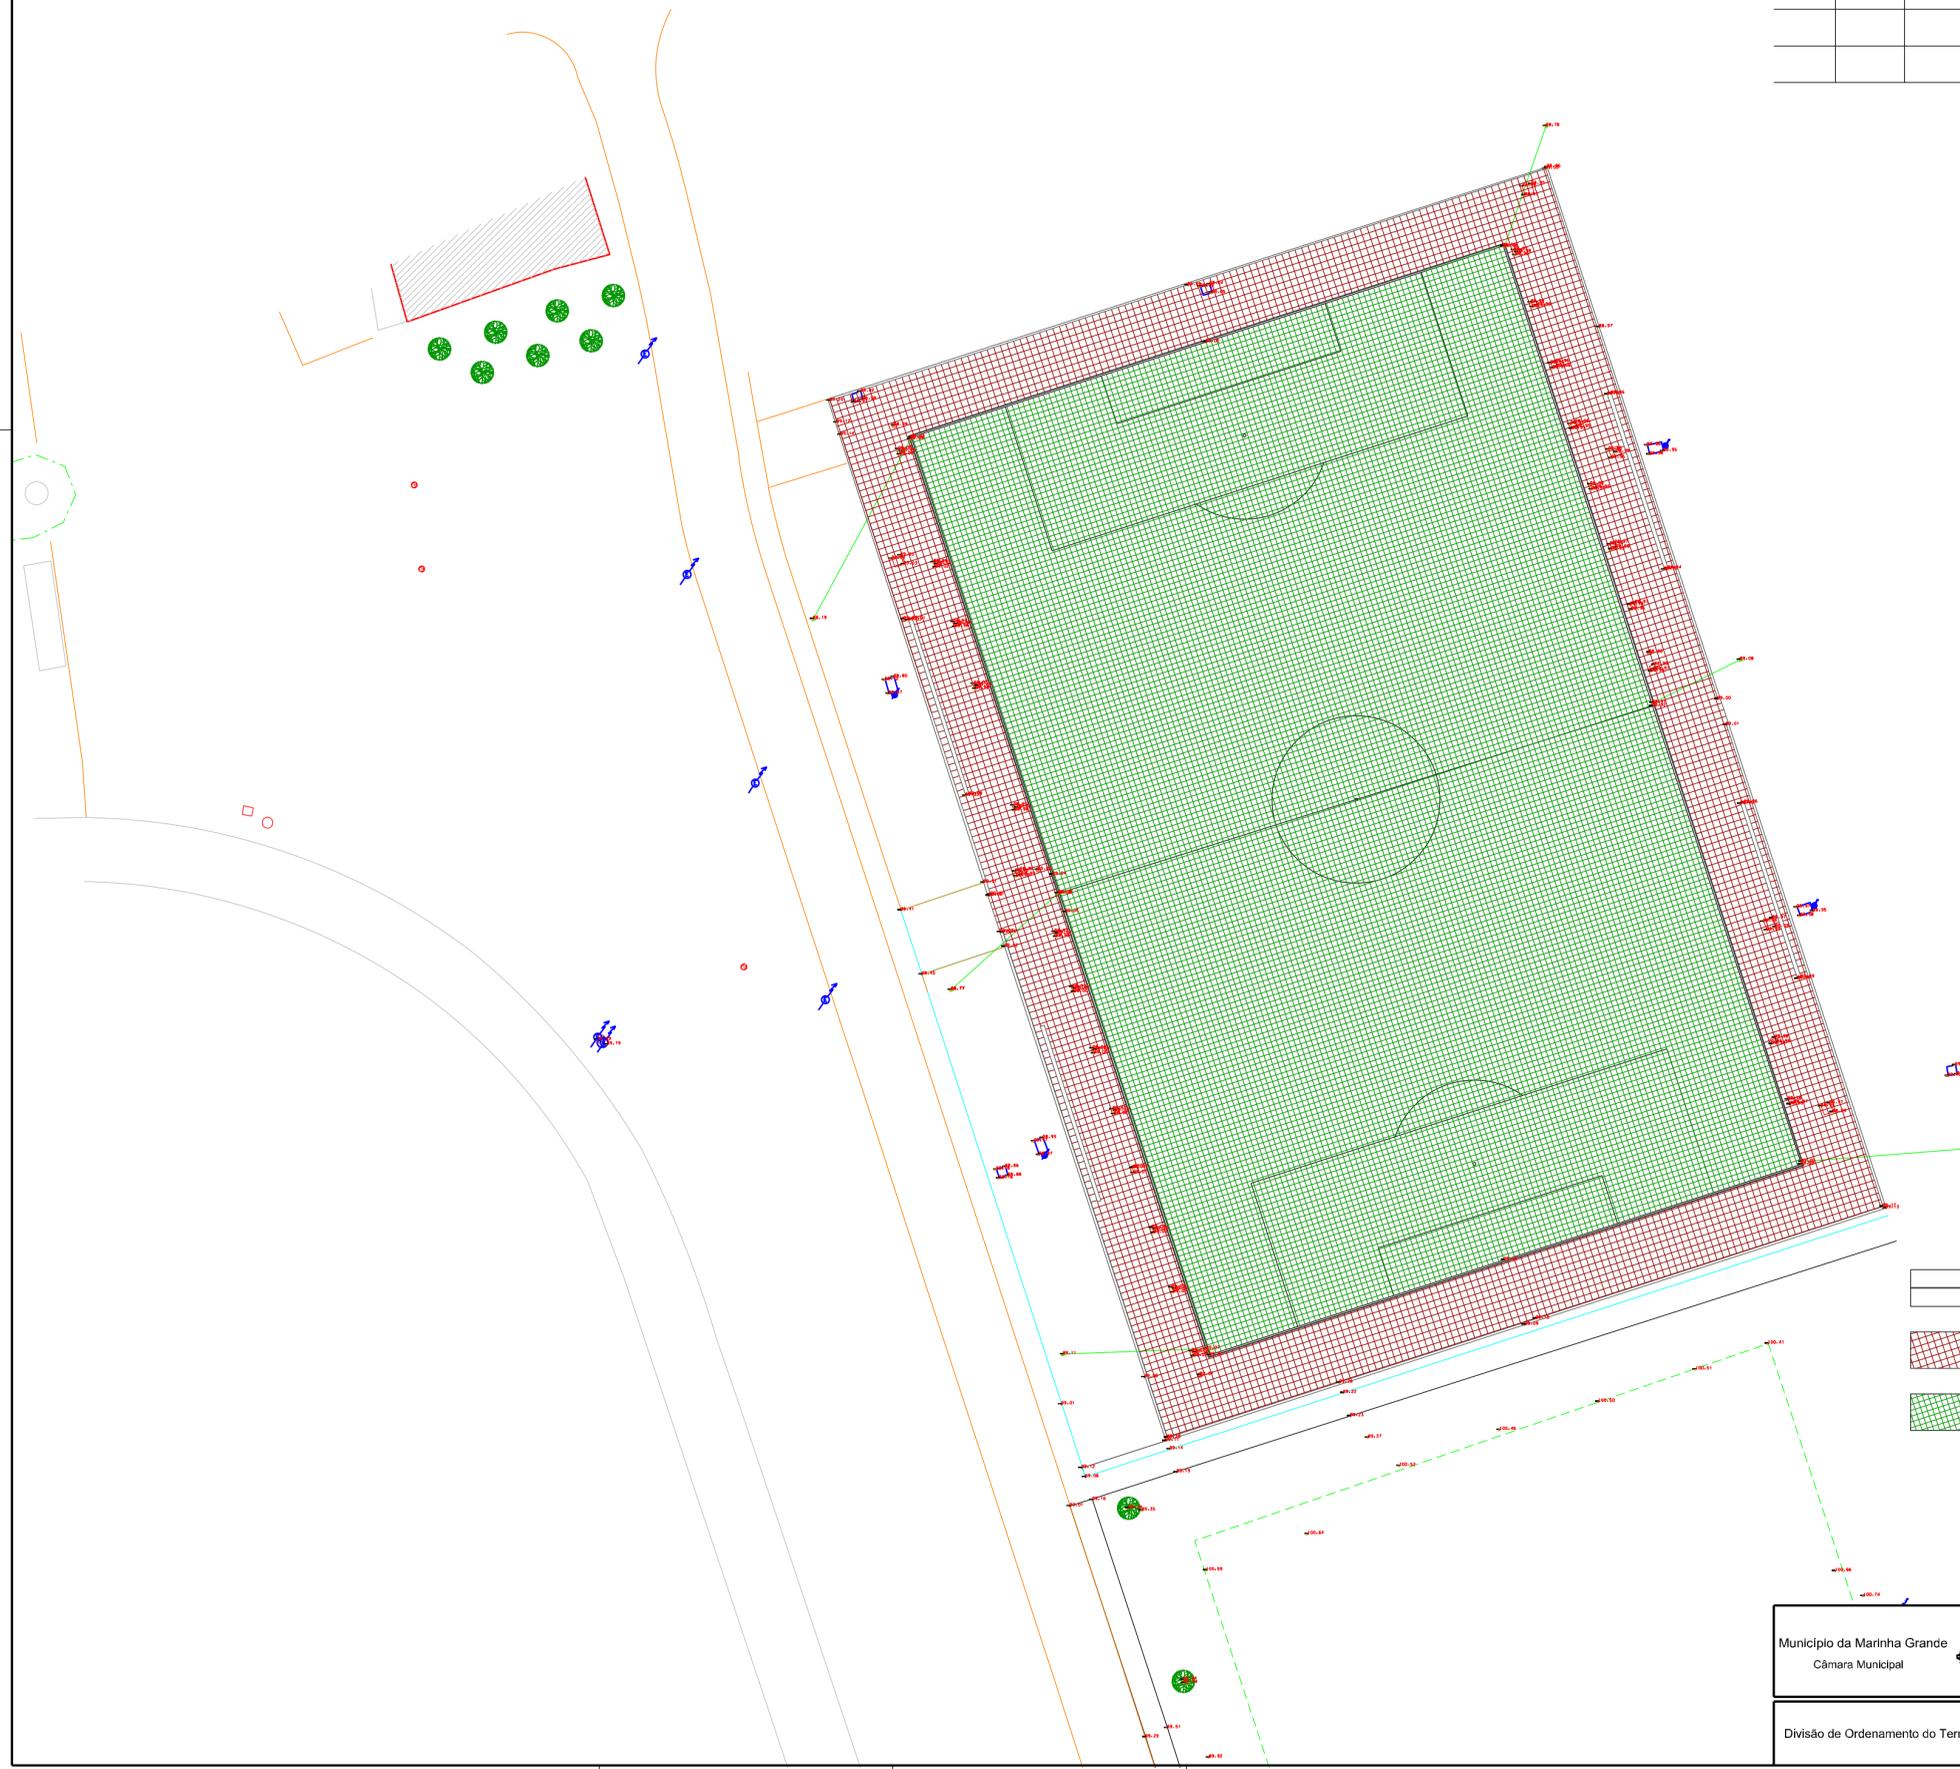

- LEGENDA**
-  LANCIL GUIA EM BETÃO, COM 8MM ESPELHO
 -  PAVIMENTO BETUMINOSO, COM ACABAMENTO EM SLURRY DE COR VERMELHA
 -  TRABALHOS DE MANUTENÇÃO EM RELVADO SINTÉTICO



Município da Marinha Grande Câmara Municipal	PLANO GERAL				Desenho nº. 08
	MARINHA GRANDE		REABILITAÇÃO DO CAMPO SINTÉTICO		
Divisão de Ordenamento do Território	Projelado maio 2015	Rúbrica Isabel Alves	Arquivo RSD07/PROJETOS/2015	Ficheiro CAD 00000_xxx_xxx_xxx_000_0x.dgn	Escala 1:500
	Desenhado maio 2015	Verificado Isabel Alves			

BASE CARTOGRÁFICA A ESCALA 1:2000 - VOO DE ABRIL DE 1998, SISTEMA PROJECCÃO - Projecção Rectangular de Gauss | DATUM - Lisboa | ELIPSOIDE - Hayford